


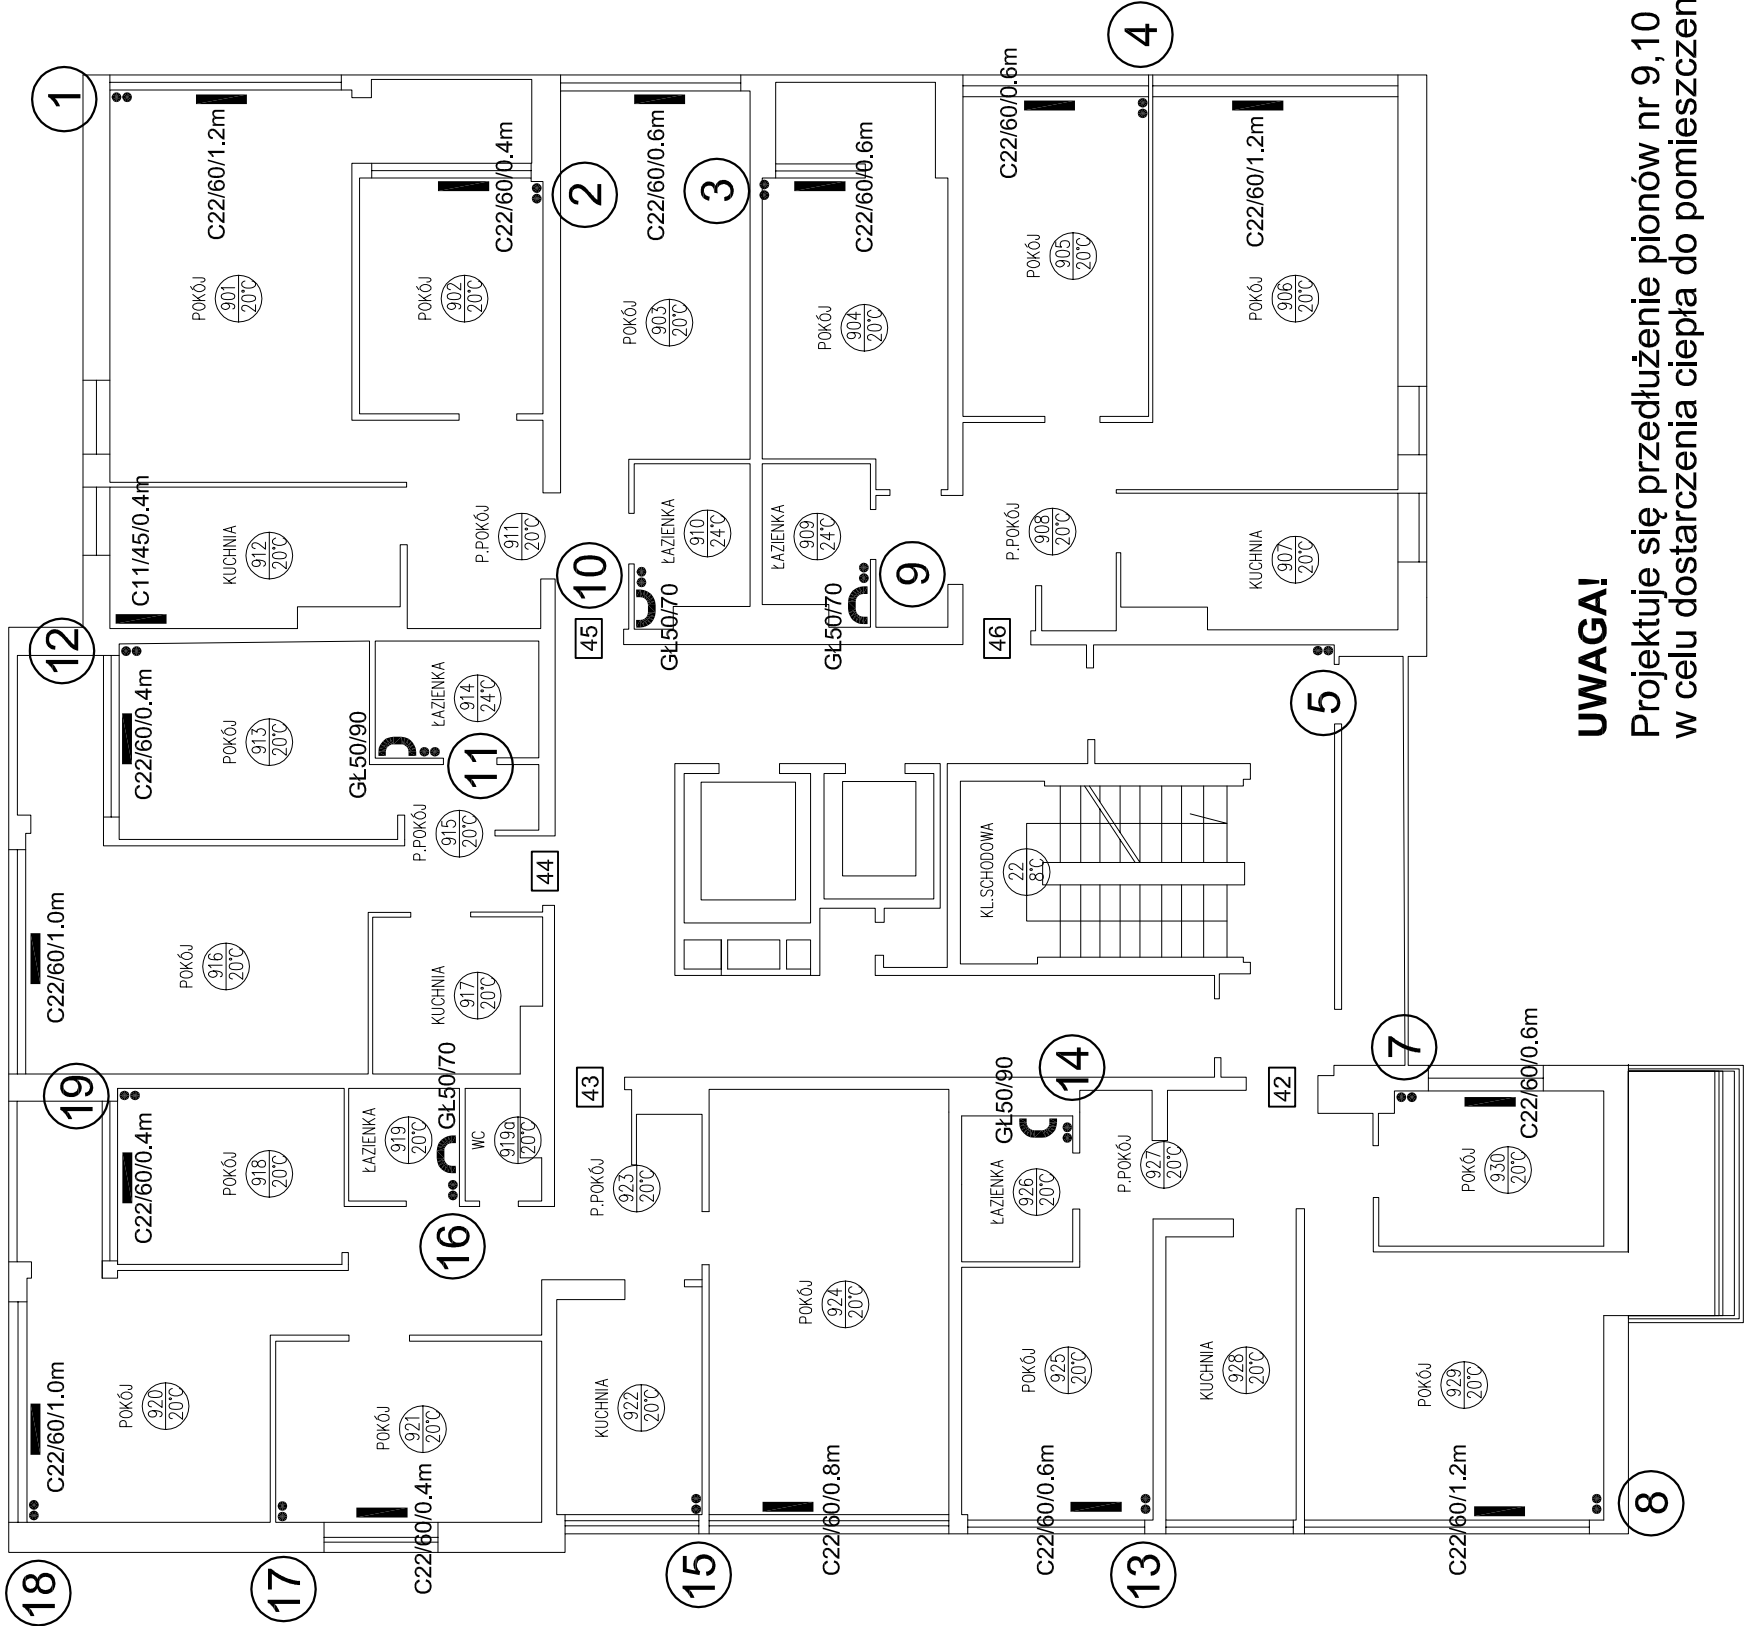

UWAGA!

Projektuje się przedłużenie pionów nr 9,10 i 14
w celu dostarczenia ciepła do pomieszczenia nr 1610

UWAGI I OZNACZENIA JAK NA RYS. 2
ŚREDNICE LOKALÓWEK ZGODNIE
Z ROZWINIĘCIEM.

UWAGI DLA WYKONAWCY

- Wykonawca ma obowiązek sprawdzić możliwość montażu zaprojektowanych grzejników. Sprawdzenia należy dokonać przed zakupem materiałów. W przypadku nieścisłości wykonawca jest zobowiązany do poinformowania o rozbieżnościach nadzór autorski.
- Wykonawca winien wykonać roboty zgodnie z wszystkimi obowiązującymi normami i przepisami budowlanymi, projektami (rysunkami i opisami) oraz zgodnie ze sztuką budowlaną.
- Wykonawca ma obowiązek sprawdzić zgodność dokumentacji z rzeczywistymi warunkami wykonania i zgłosić ten fakt osobie pełniącej nadzór inwestorski oraz autorski.
- Niedopuszczalne jest stosowanie technologii i materiałów zamiennych bez zgody projektanta, inwestora i inspektora nadzoru inwestorskiego.
- Wszystkie przepusty, przebiecia należy dokładnie uszczelnić.

- PRZEWODY Z RUR STABILIZOWANYCH
- ILOŚĆ CIEPŁA PRZY GRZEJNIKACH PODANO W WATACH
- MINIMALNA DŁUGOŚĆ GAŁĄZEK GRZEJNIKOWYCH - 0,5 m
- IZOLACJA RUROCIĄGÓW Z PIANKI POLIURETANOWEJ ZGODNIE Z ROZPORZĄDZENIEM MINISTRA INFRASTRUKTURY Z DNIA 6 LISTOPADA 2008 ROKU

"IMJ.INSTAL" Mariusz Jarząbek 03-298 WARSZAWA ul. Zdziarska 83V m.1 NIP 716-233-87-50			
OPRACOWANIE		PROJEKT BUDOWLANY REGULACJI INSTALACJI CENTRALNEGO OGRZEWANIA W BUDYNKU PRZY UL. TARGOWEJ 49/51 W WARSZAWIE	
INWESTOR		Spółdzielnia Budowlano-Mieszkaniowa "TARGOWA" ul. Targowa 26/30, 03-733 Warszawa	
RYSunEK	RZUT 9 PIĘTRA		NR ZLECENIA
OPRACOWAŁ	mgr inż. Justyna Kotus	mgr inż. Mariusz Jarząbek	SPRAWDZIŁA dr inż. Agnieszka Halicka
DATA	04.2015	DATA	04.2015
STADIUM	Proj. Budowlany	BRANŻA	SANITARNA
SKALA		1:100	
RYS.NR		12	