


WEJŚCIE DO  
LOKAŁU

H<sub>lok.</sub> = 2,40 m

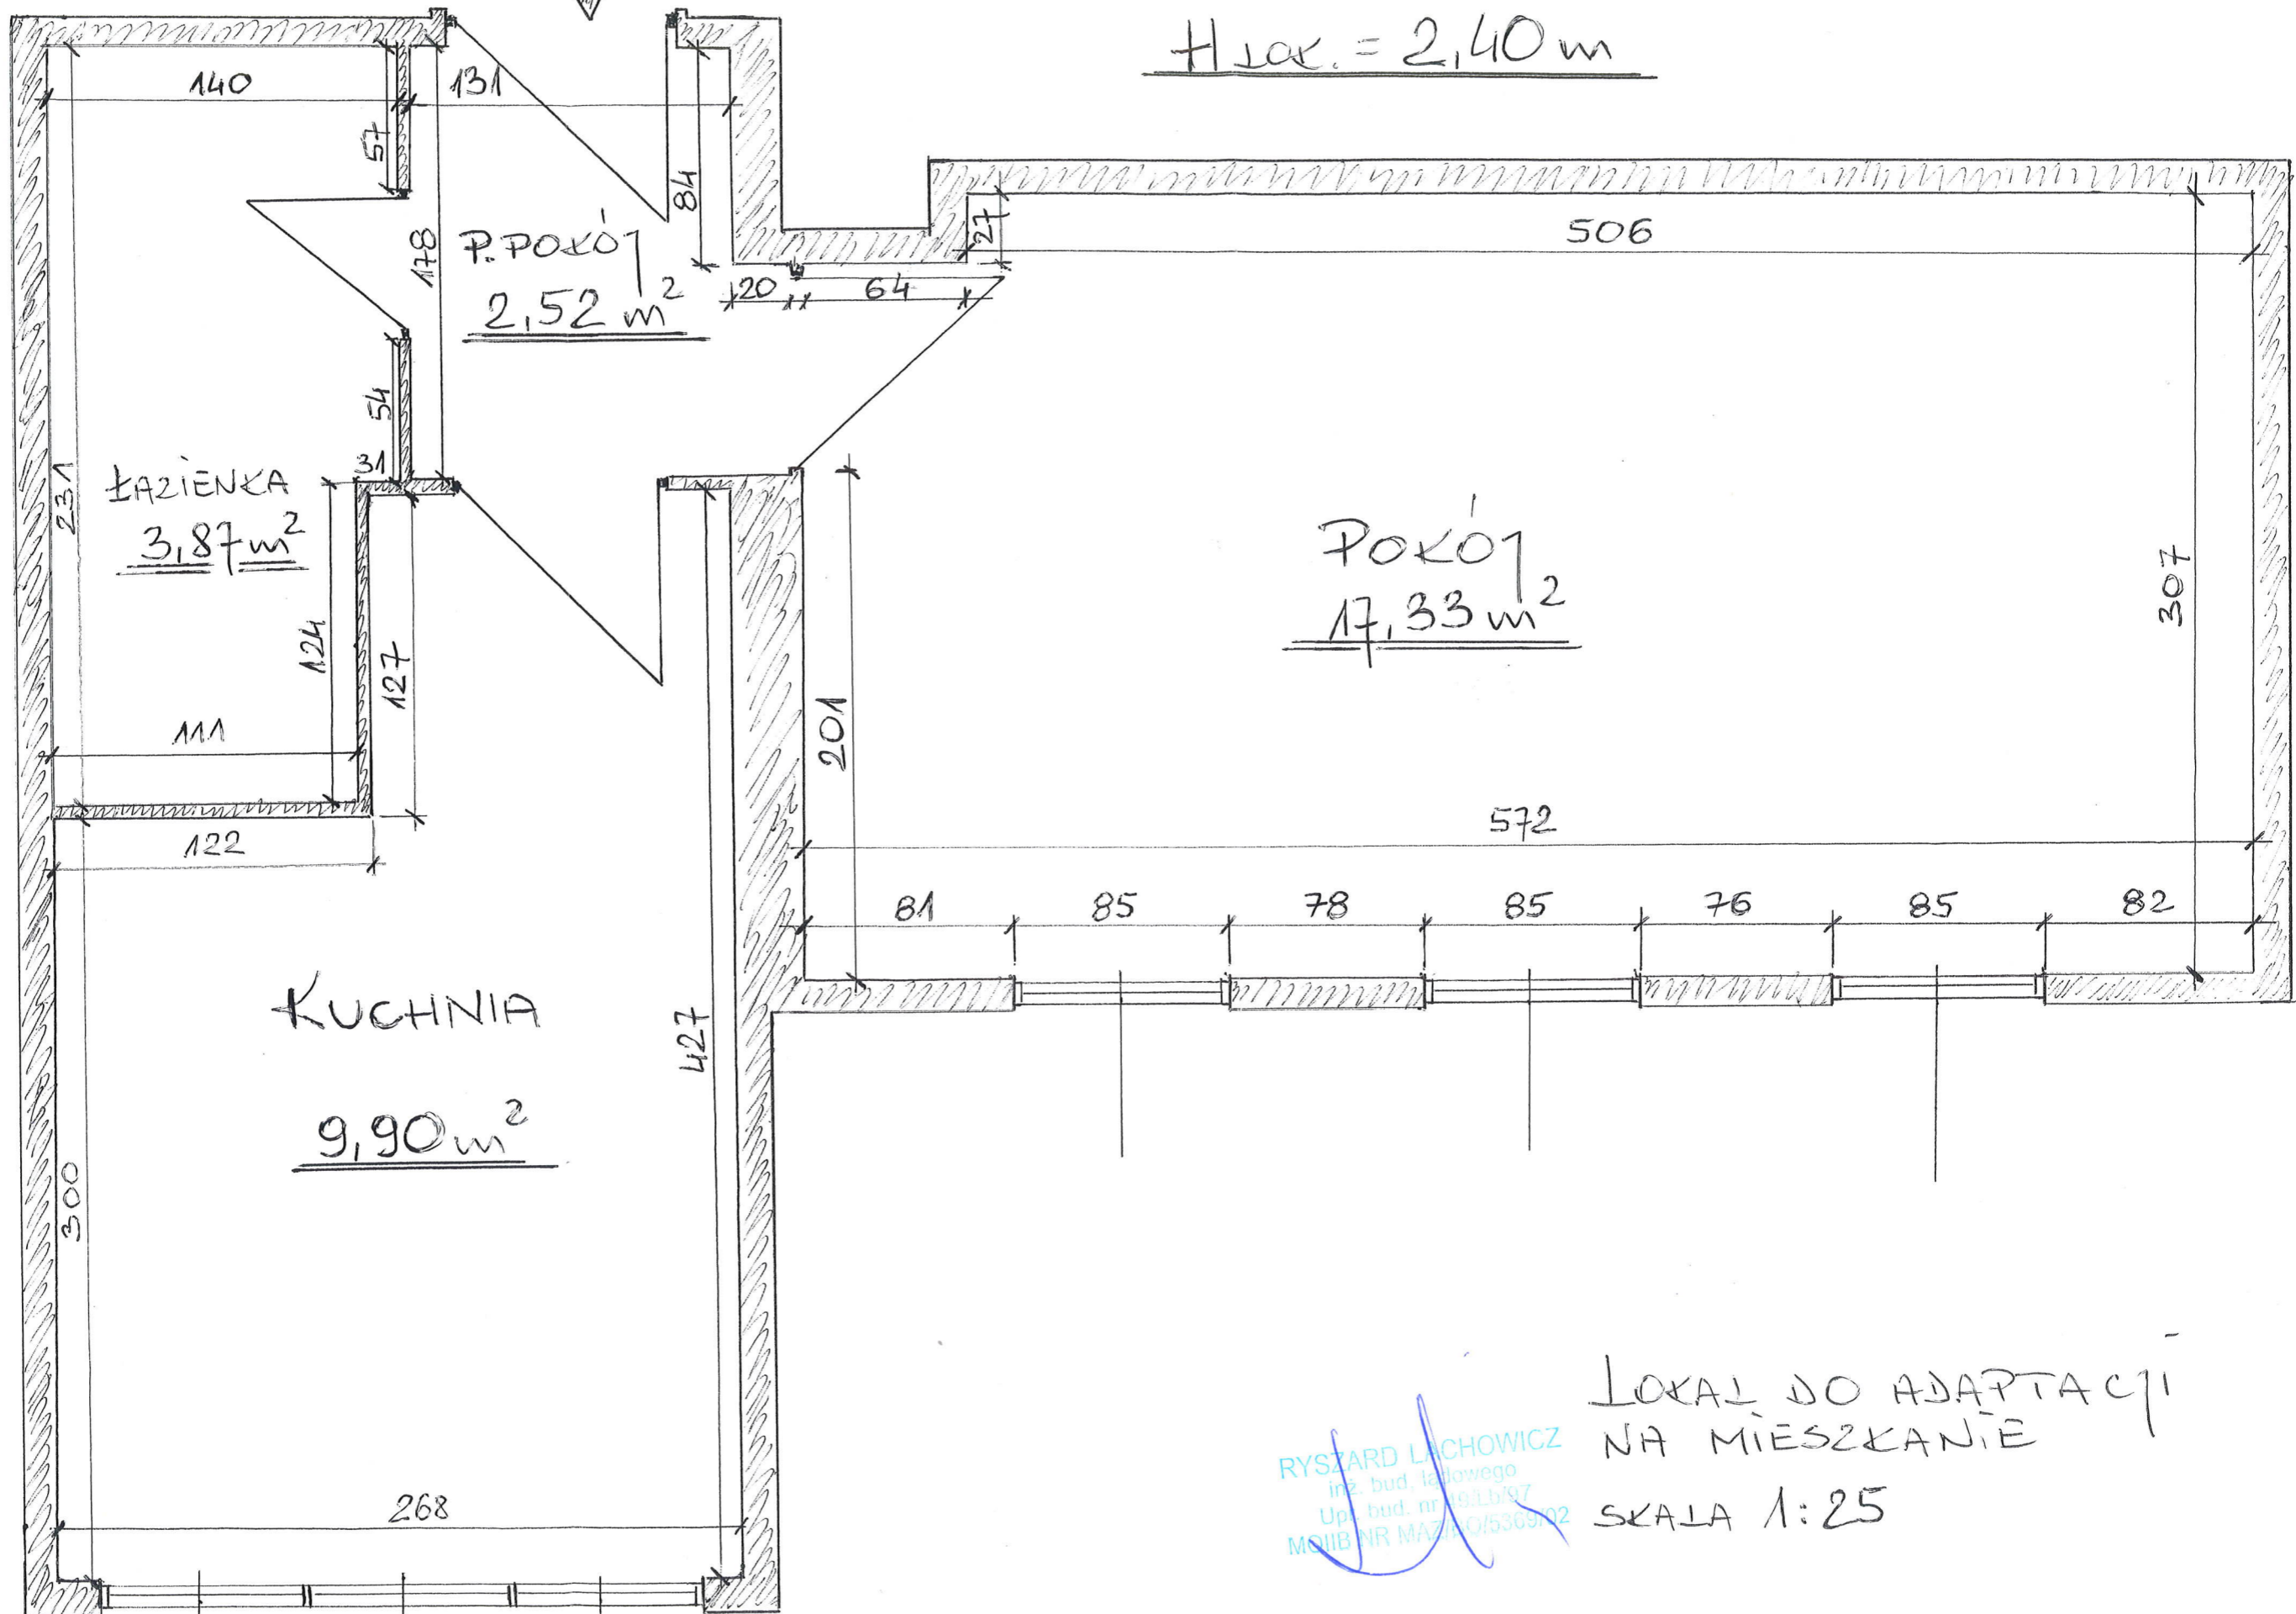

RYSZARD LACHOWICZ  
inż. bud. i inż. lądowego  
Up. bud. nr 19/Lb/97  
MOIB NR MAZ/10/5369/02

LOKAŁ DO ADAPTACJI  
NA MIESZKANIE  
SKALA 1:25