


WEJŚCIE DO SUSZARNI

H<sub>LOK.</sub> = 2,40 m

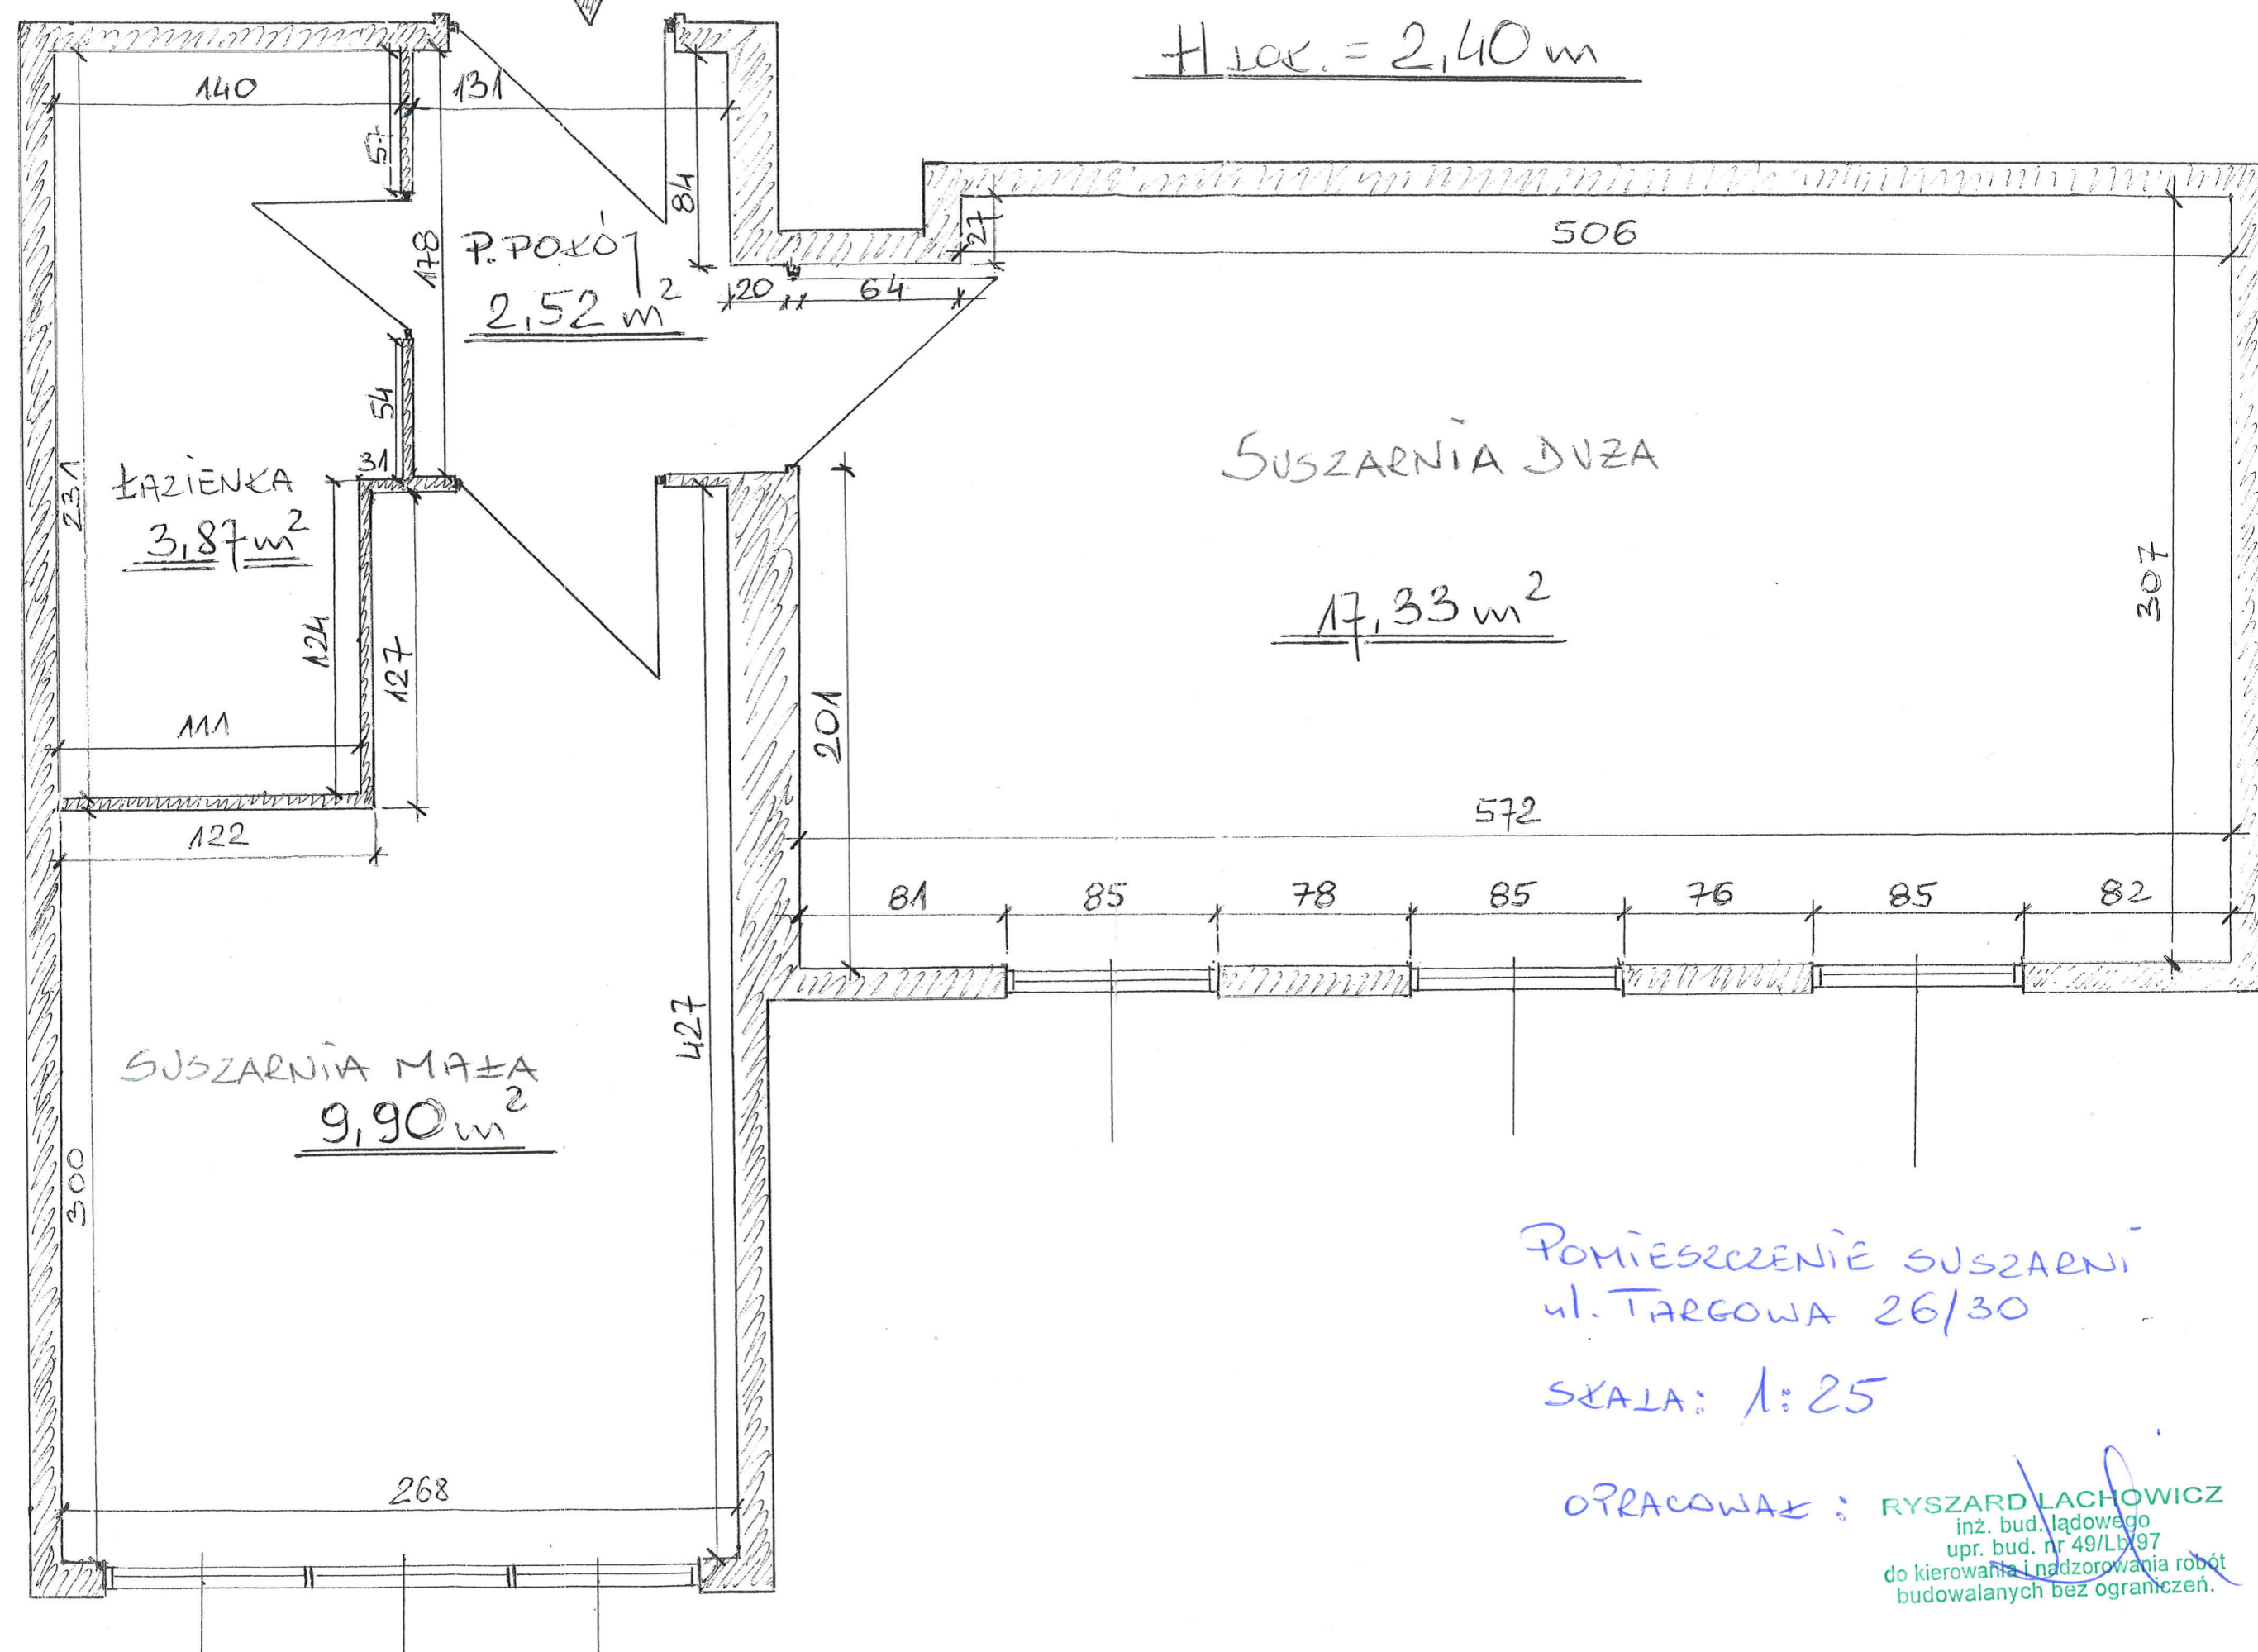

ŁAZIENKA  
3,87 m<sup>2</sup>

P. POKÓJ  
2,52 m<sup>2</sup>

SUSZARNIA DUŻA  
17,33 m<sup>2</sup>

SUSZARNIA MAŁA  
9,90 m<sup>2</sup>

POMIESZCZENIE SUSZARNI  
ul. TARGOWA 26/30

SKALA: 1:25

OPRACOWAŁ: RYSZARD LACHOWICZ  
inż. bud. lądowego  
upr. bud. nr 49/Lb/97  
do kierowania i nadzorowania robót  
budowlanych bez ograniczeń.